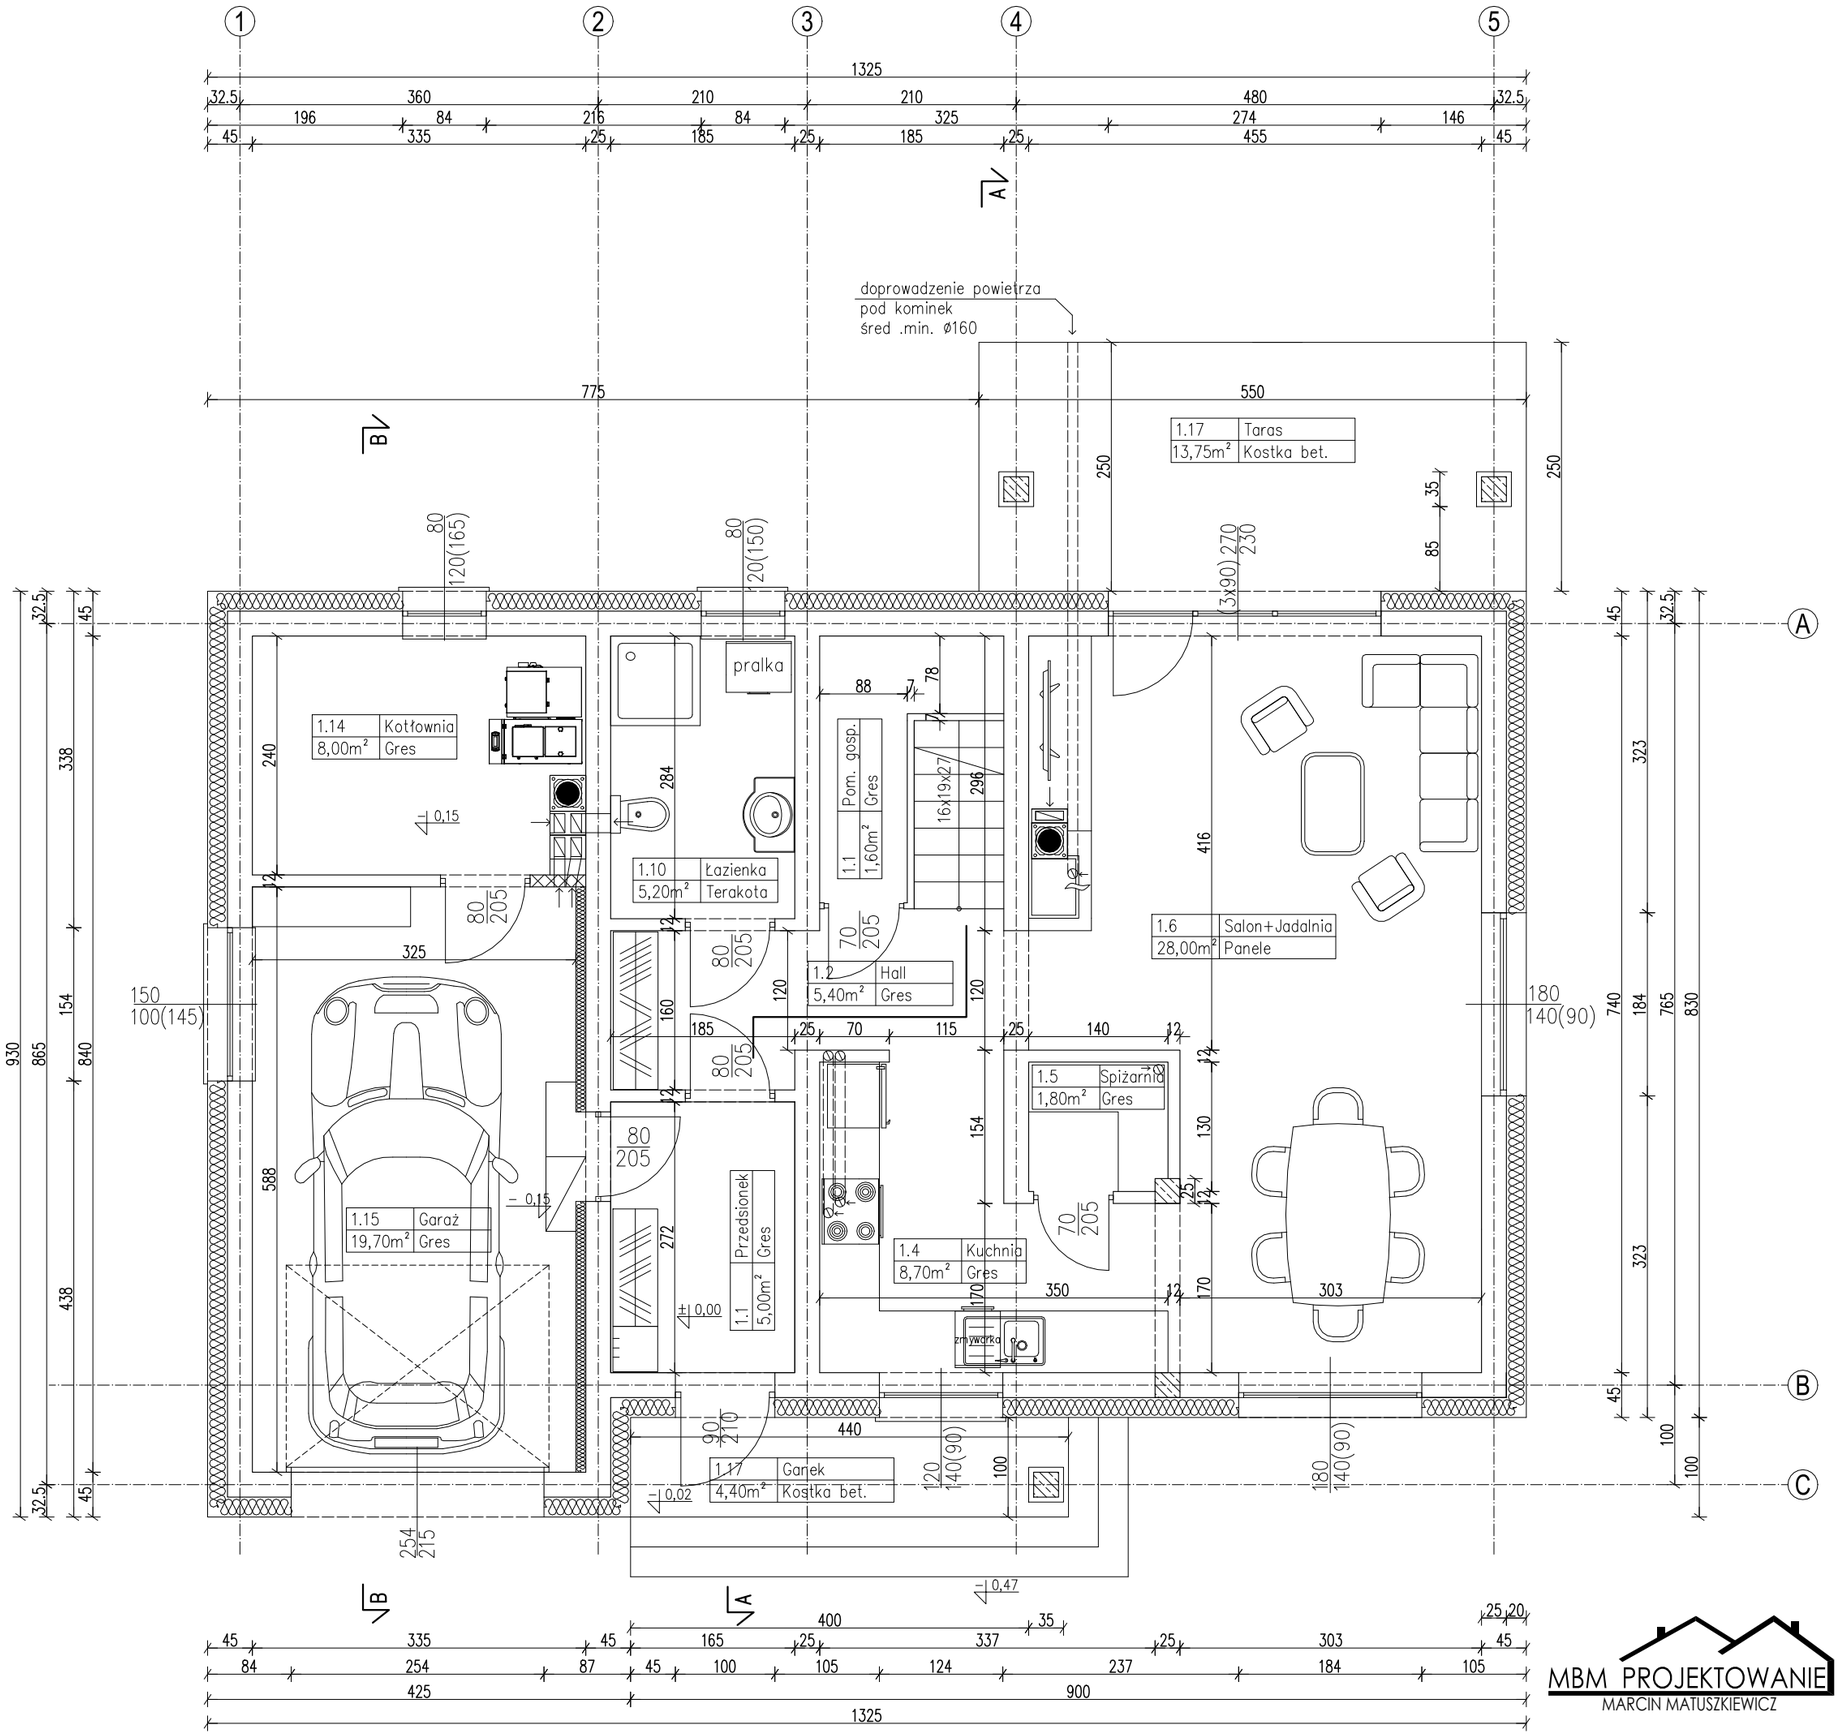
doprowadzenie powietrza
pod kominek
śred .min. ø160
1.17 Taras
13,75m² Kostka bet.
1.14 Kotłownia
8,00m² Gres
pralka
1.10 Łazienka
5,20m² Terakota
Pom. gosp.
1.1 1,60m² Gres
1.2 Hall
5,40m² Gres
1.6 Salon+Jadalnia
28,00m² Panele
1.5 Spiżarnia
1,80m² Gres
1.4 Kuchnia
8,70m² Gres
zmywarka
1.15 Garaż
19,70m² Gres
Przedsionek
1.1 5,00m² Gres
1.17 Ganek
4,40m² Kostka bet.
1325
775
550
MBM PROJEKTOWANIE
MARCIN MATUSZKIEWICZ